


Détail de doublage
Raccord à toiture ventilée

Détail 8.1

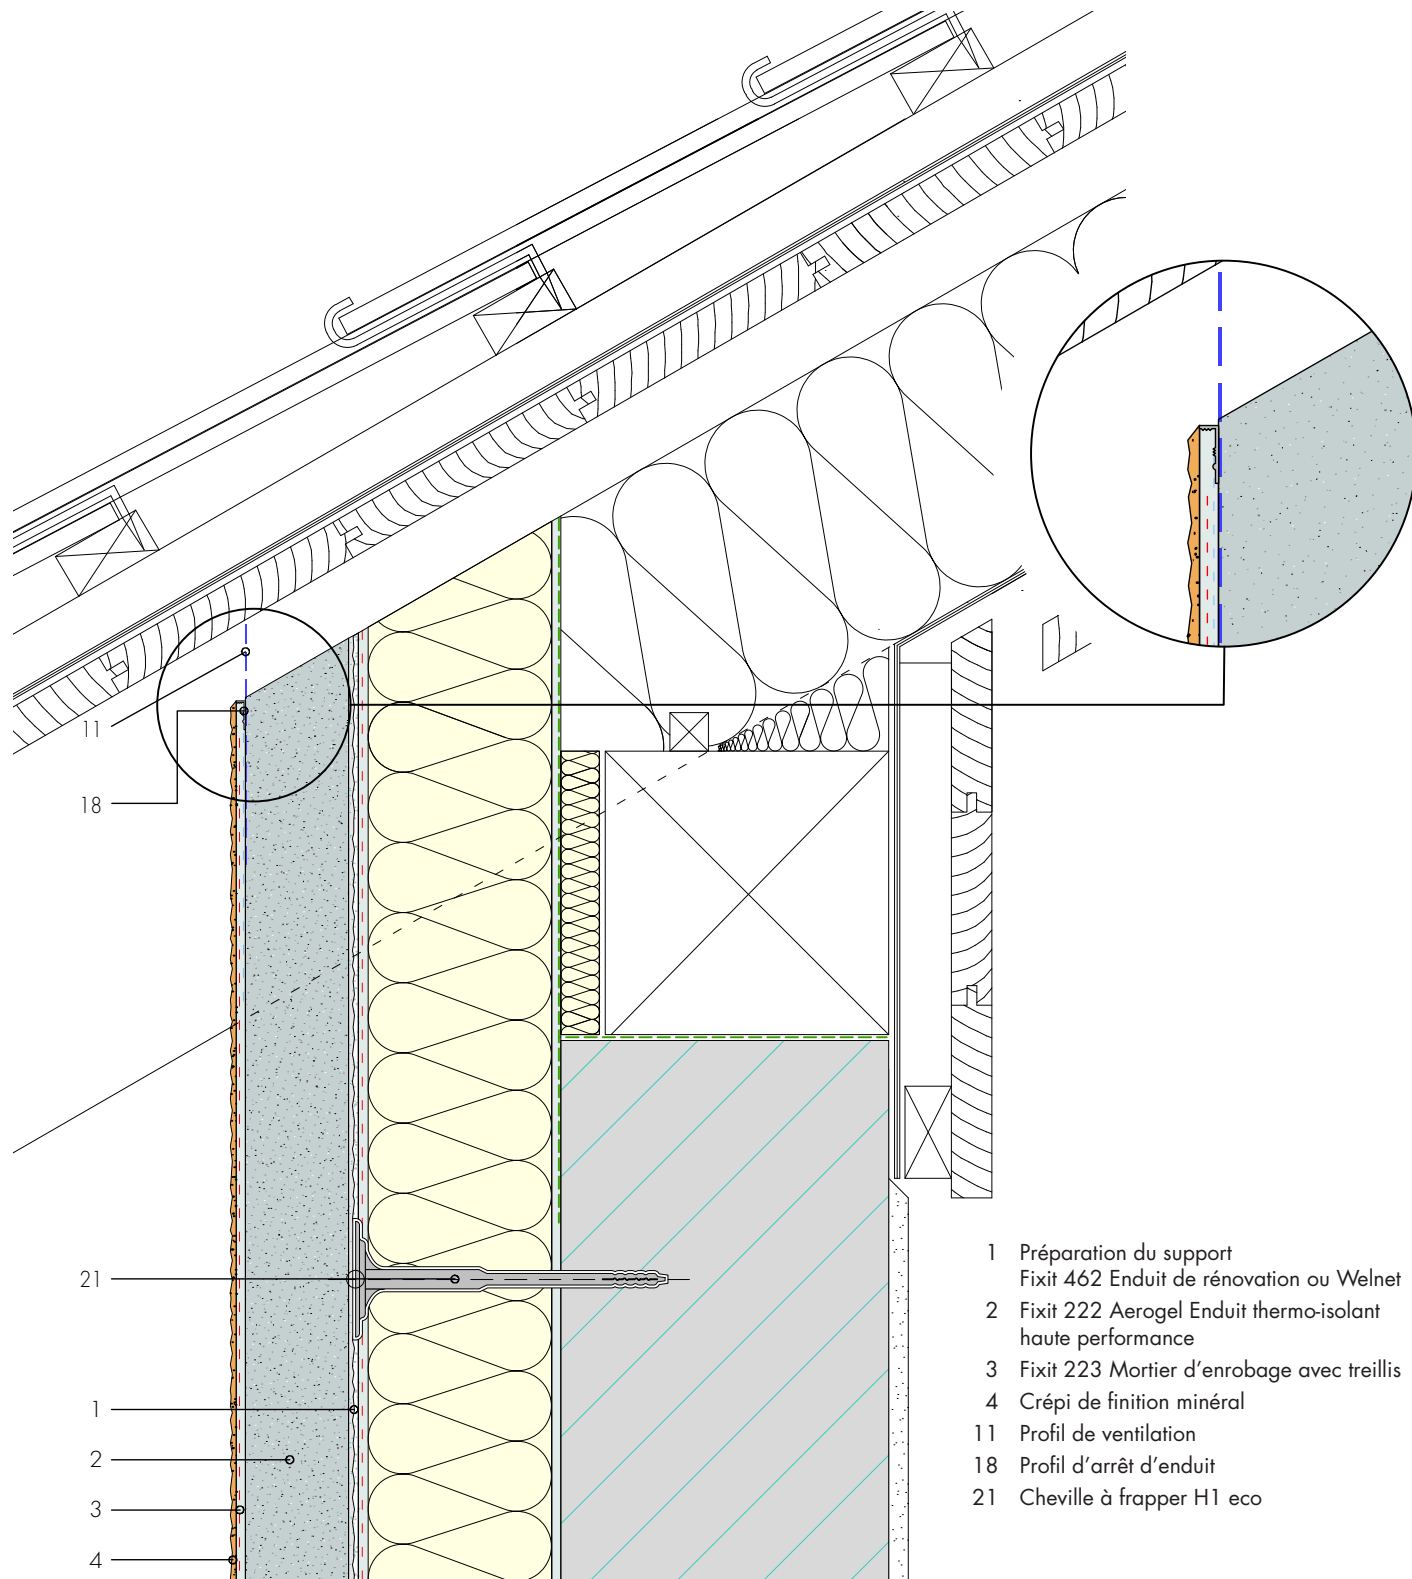

- 1 Préparation du support
Fixit 462 Enduit de rénovation ou Welnet
- 2 Fixit 222 Aerogel Enduit thermo-isolant
haute performance
- 3 Fixit 223 Mortier d'enrobage avec treillis
- 4 Crépi de finition minéral
- 11 Profil de ventilation
- 18 Profil d'arrêt d'enduit
- 21 Cheville à frapper H1 eco