


Detail 8.1

Detail Anschluss an Kaltdach

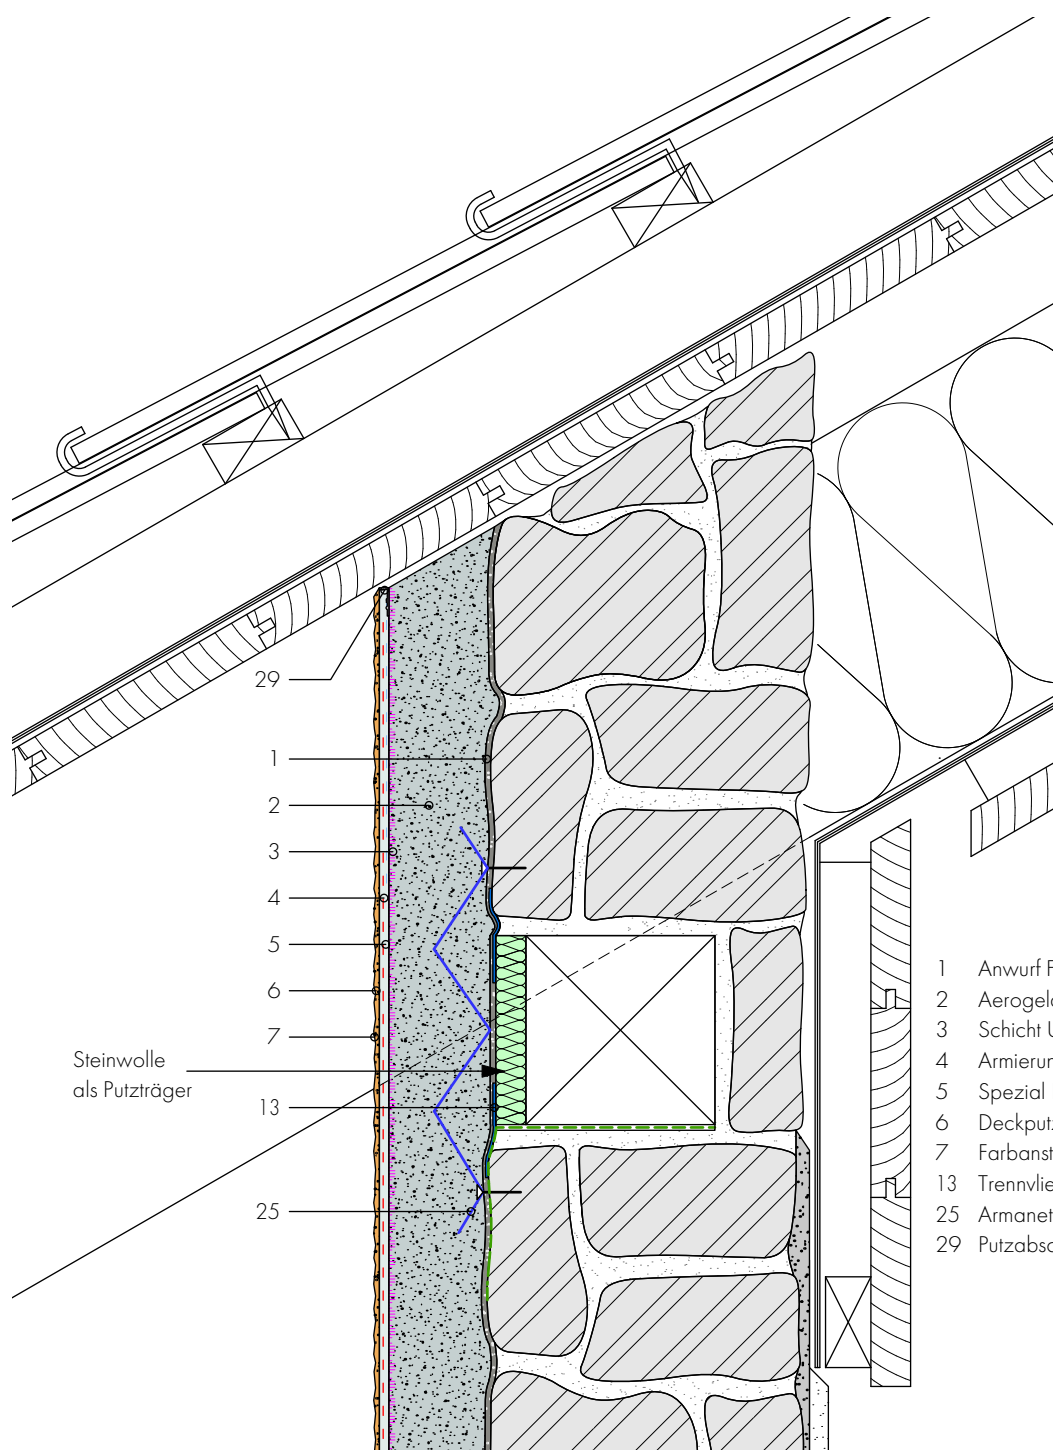

Steinwolle
als Putzträger

- 1 Anwurf Fixit 211/281/670
- 2 Aerogeldämmputz Fixit 222
- 3 Schicht Untergrundstabilisator Fixit 493
- 4 Armierungsgittergewebe
- 5 Spezial Einbettmörtel Fixit 223
- 6 Deckputz mineralisch
- 7 Farbanstrich abgestimmt auf den Deckputz
- 13 Trennvlies
- 25 Armanet Iso Welnet
- 29 Putzabschlussprofil